

# Besprechungsraum

12 Tische 120x80

48 Stühle


Teeküche

Treppenhaus

0,720 m

6,305 m

7,920 m

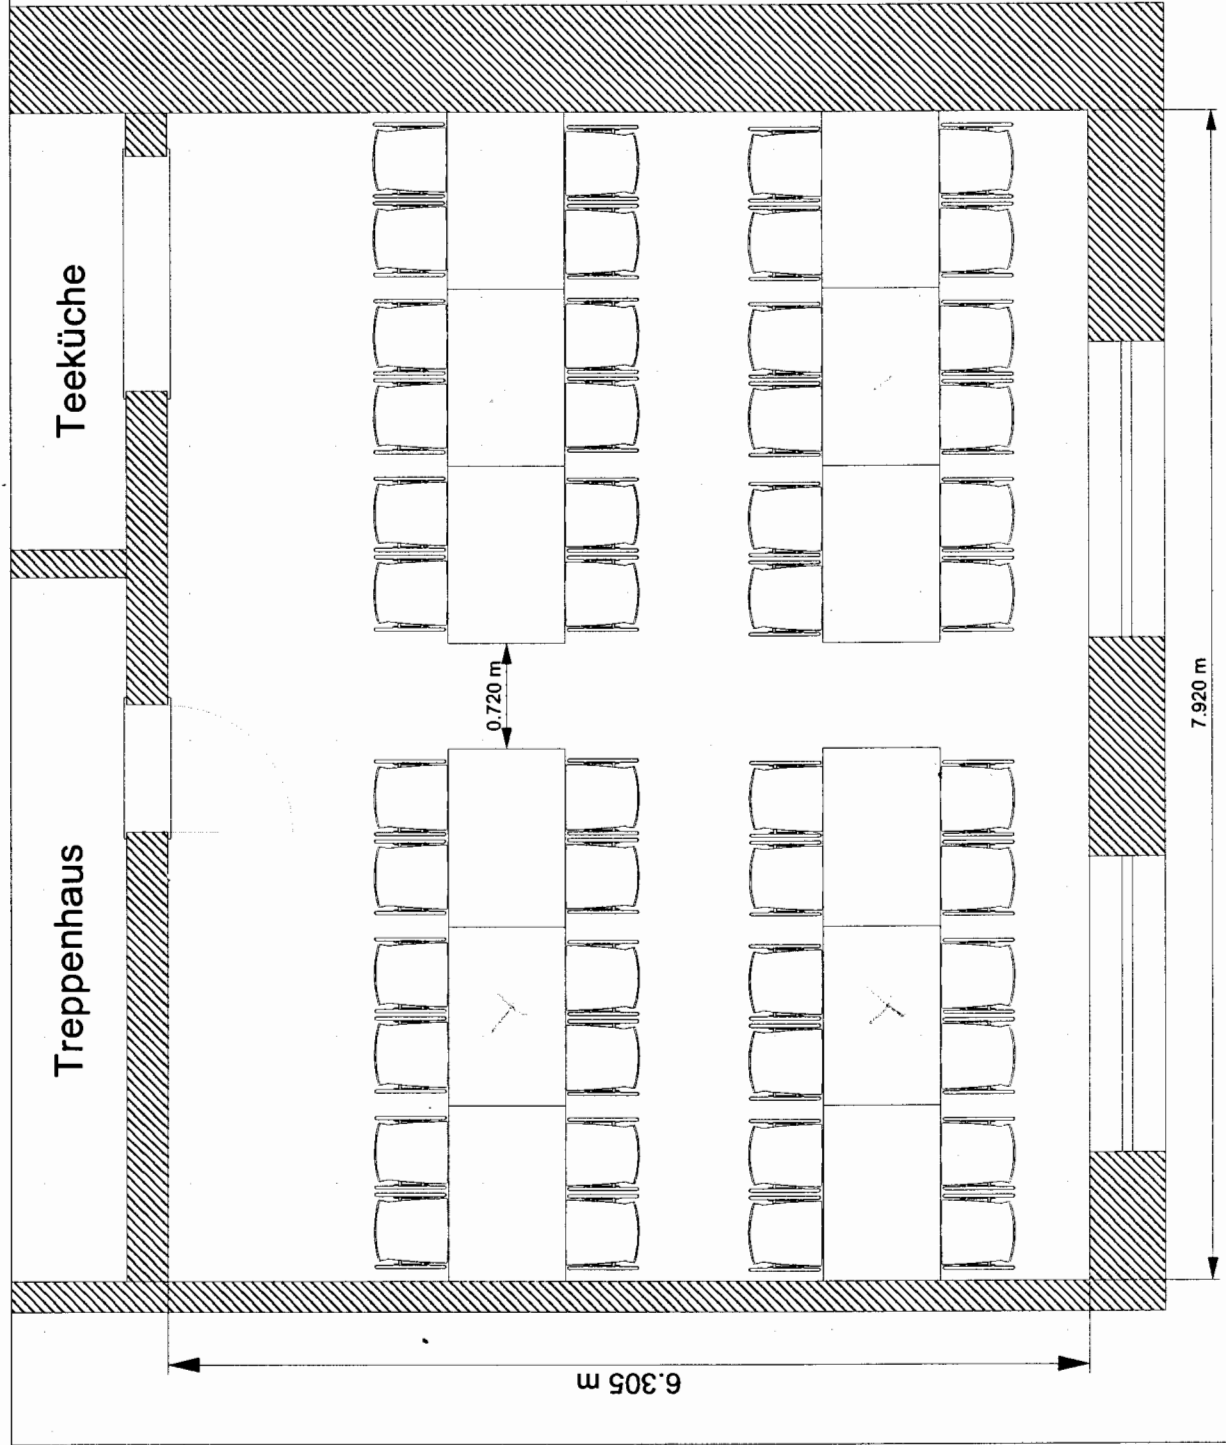

Besprechungsraum  
12 Tische 120x80  
48 Stühle

Teeküche

Treppenhaus

6.305 m

7.920 m

